


K8 技术参数

// _____

额定电压：	220-240V
额定功率：	320W
启动装置：	气压传感
最高扬程：	8m
平排建议：	80mm
进水管径：	Φ40mm*2
排污管径：	Φ32mm
坐便器接口：	Φ90mm
淋浴抬高：	180mm
启动液位：	80mm
流 量：	120升/分钟
转 速：	2800转/分钟
污水温度：	1-50℃
防护等级：	主体IPX4
品质保障：	家用5年 商用30个月
产品尺寸：	320*205*290mm
执行标准：	T/CADBM 85-2025
可增加连接设备：	坐便器、洗手盆、小便斗、 洗衣机、浴缸

// _____

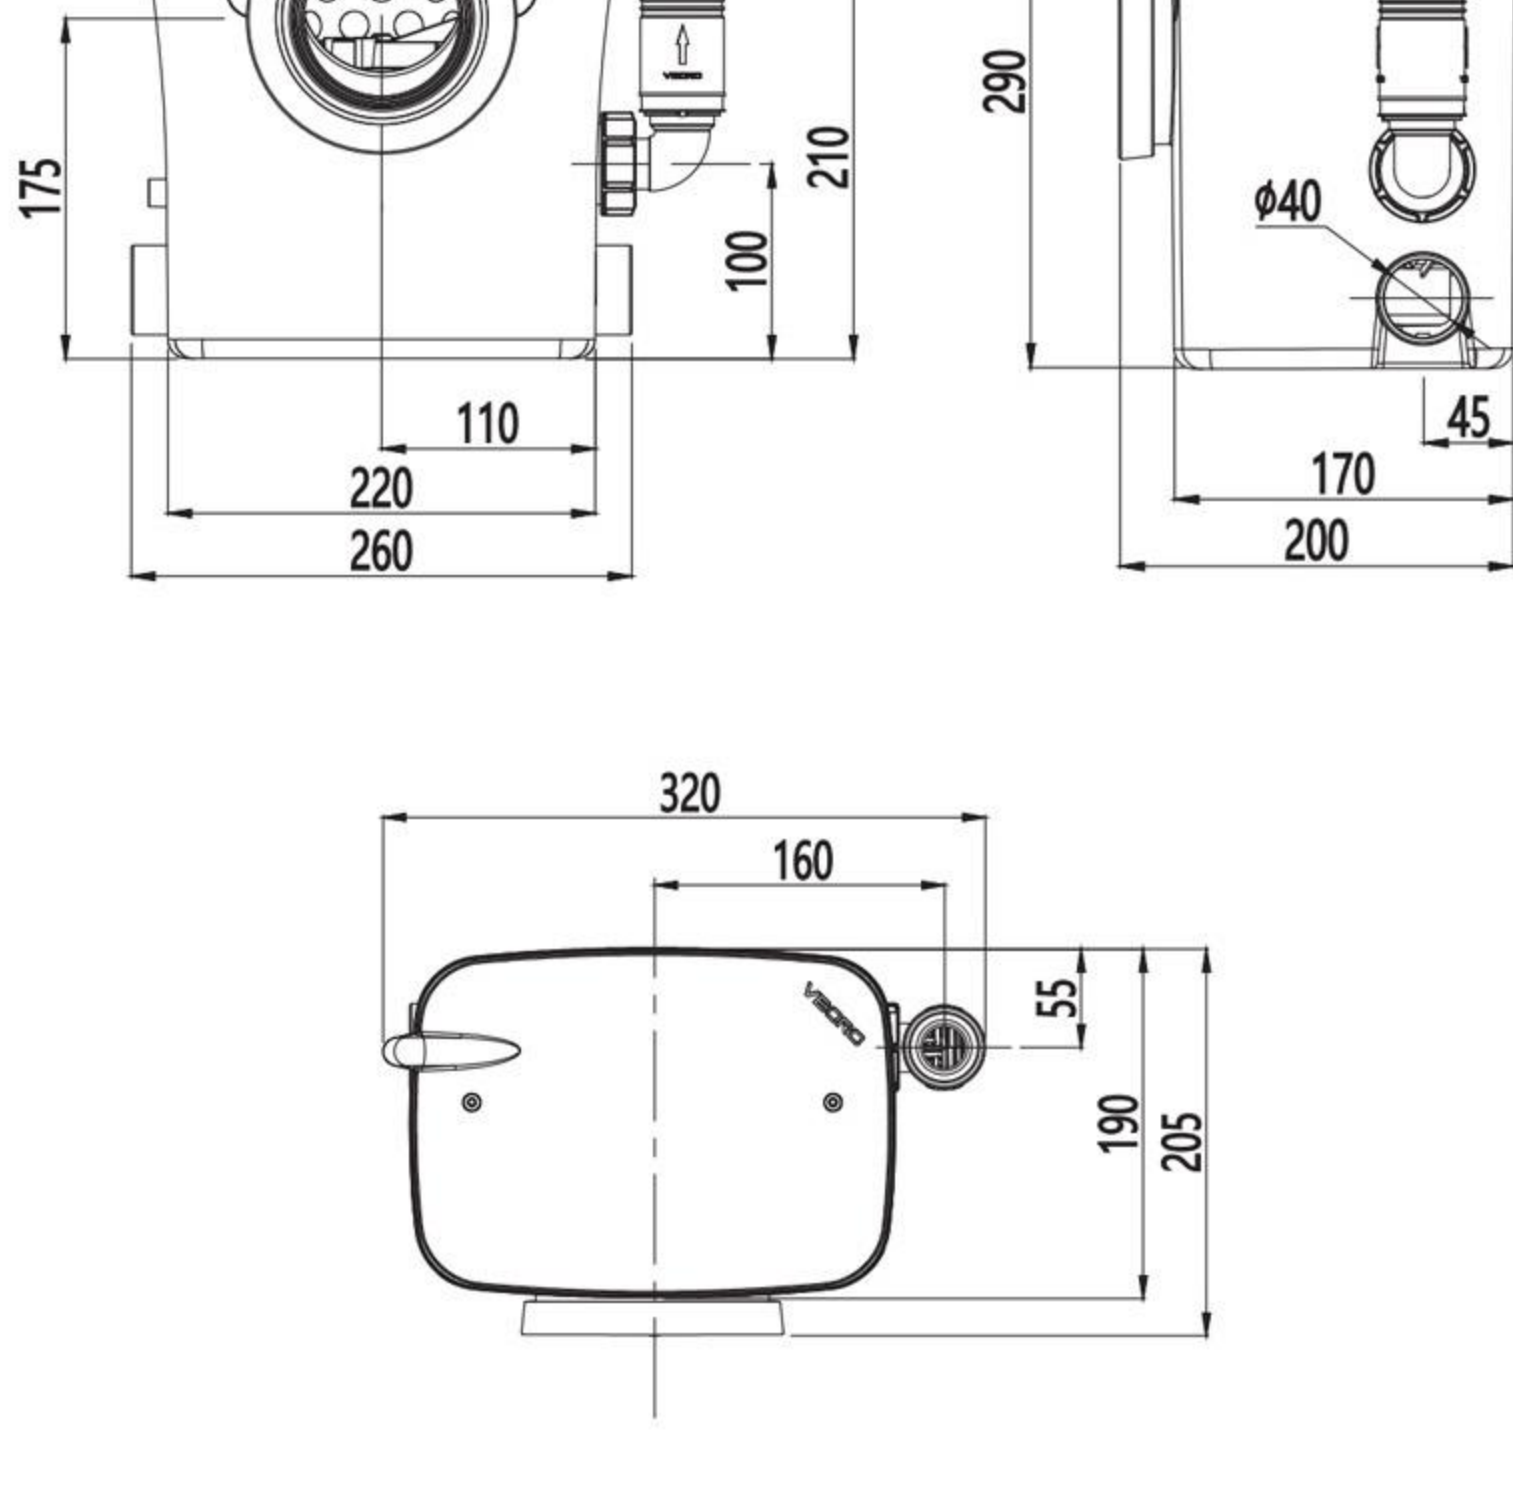

H(m)


10

9


8


7

1	2	
---	---	---	---	---	---	---	---	---	----	----	-----	-----	

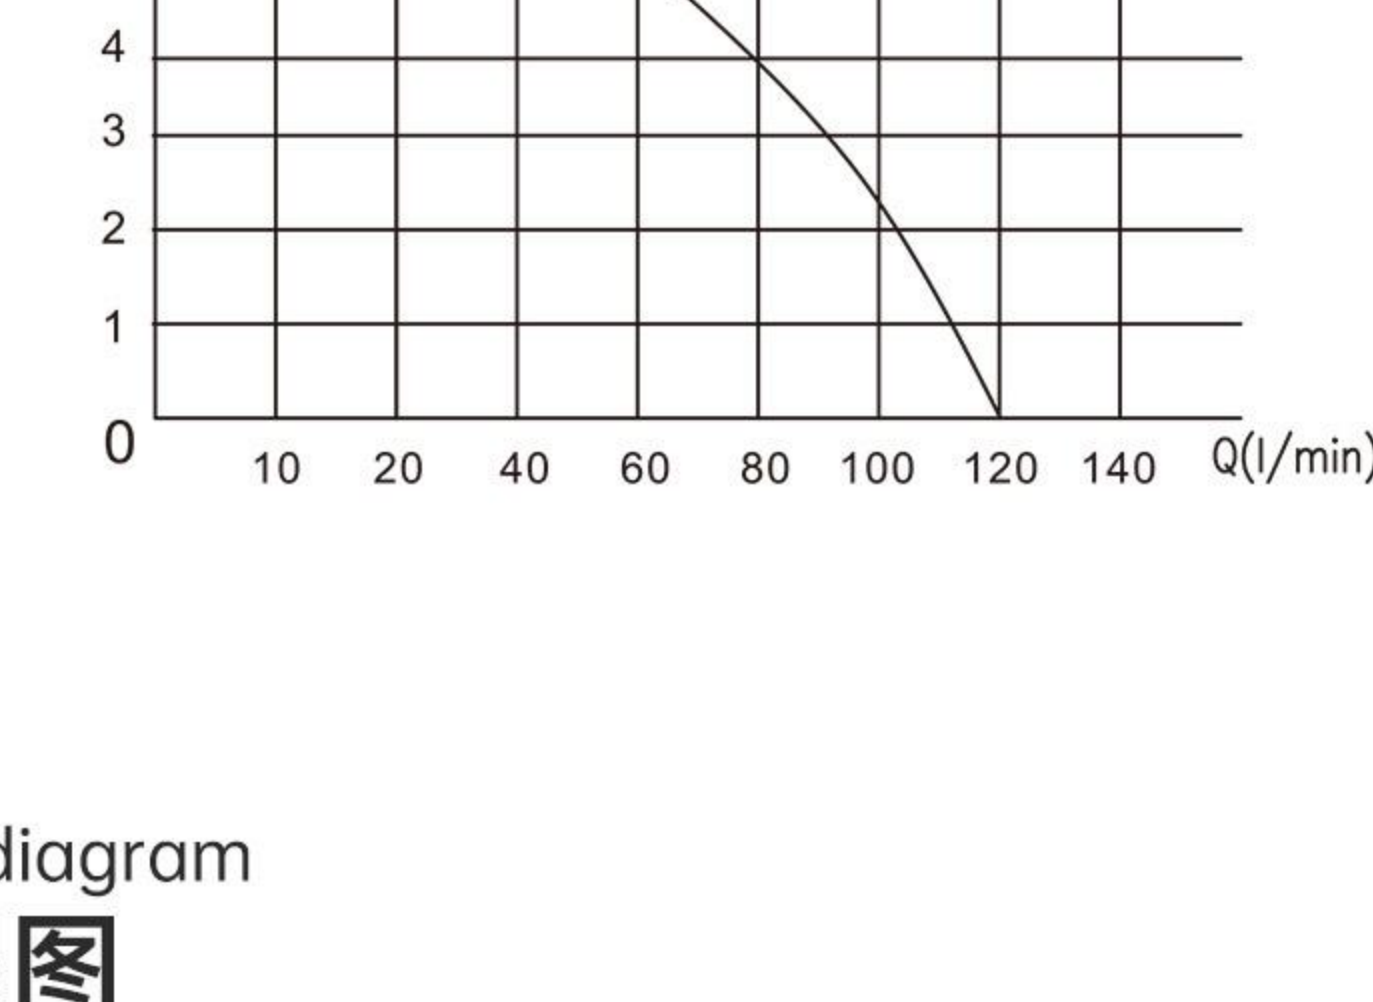



Max

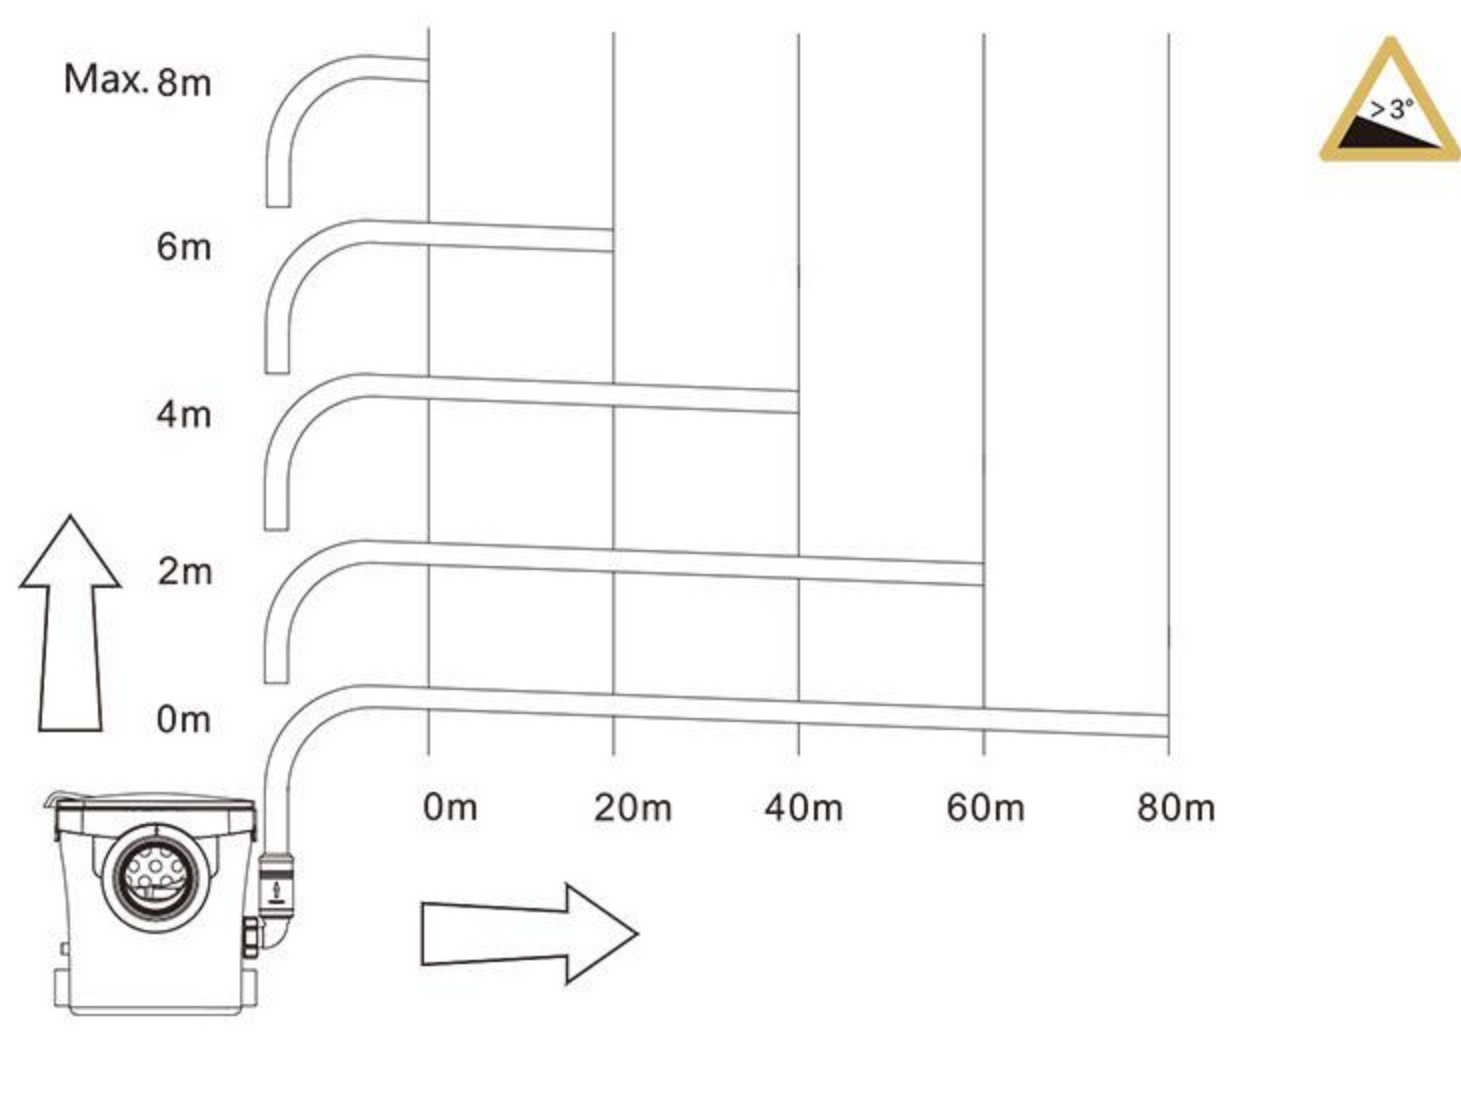


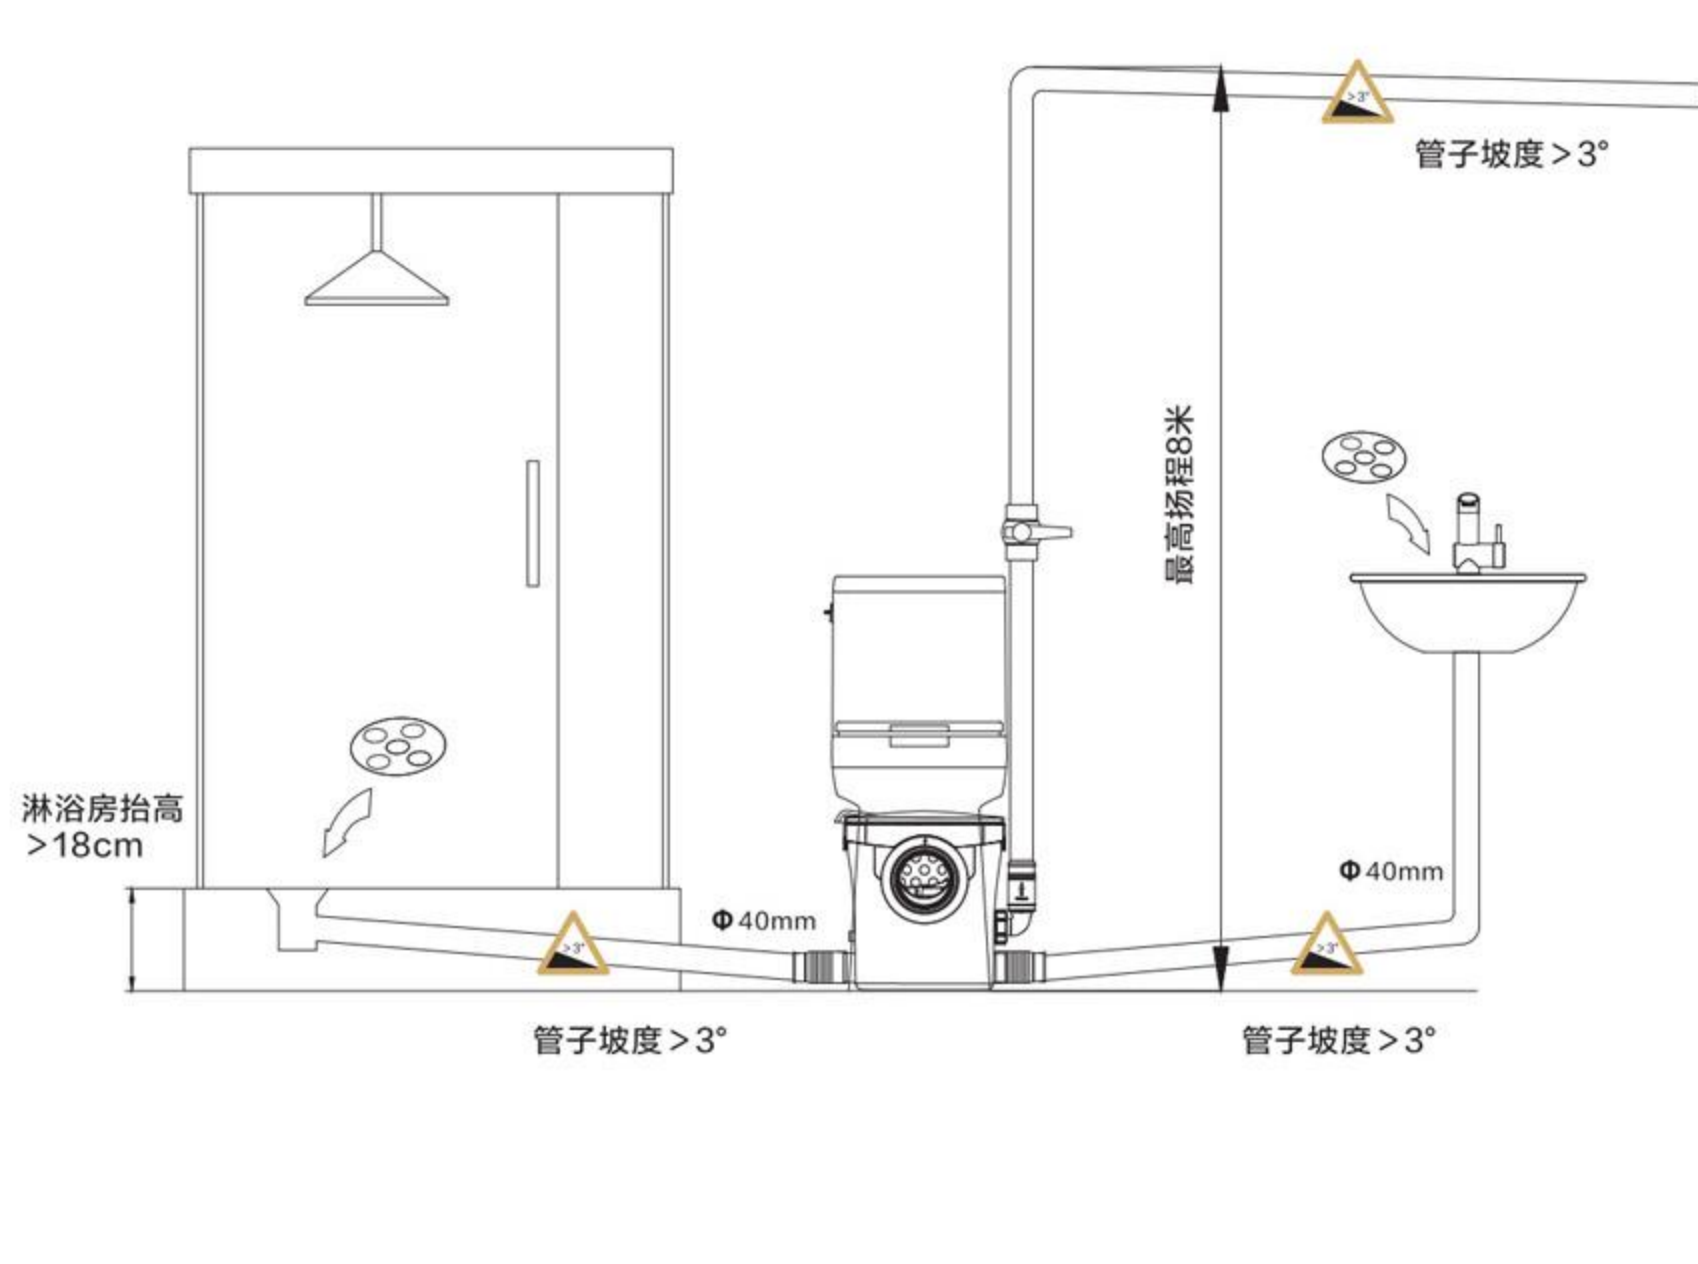


水电定位图

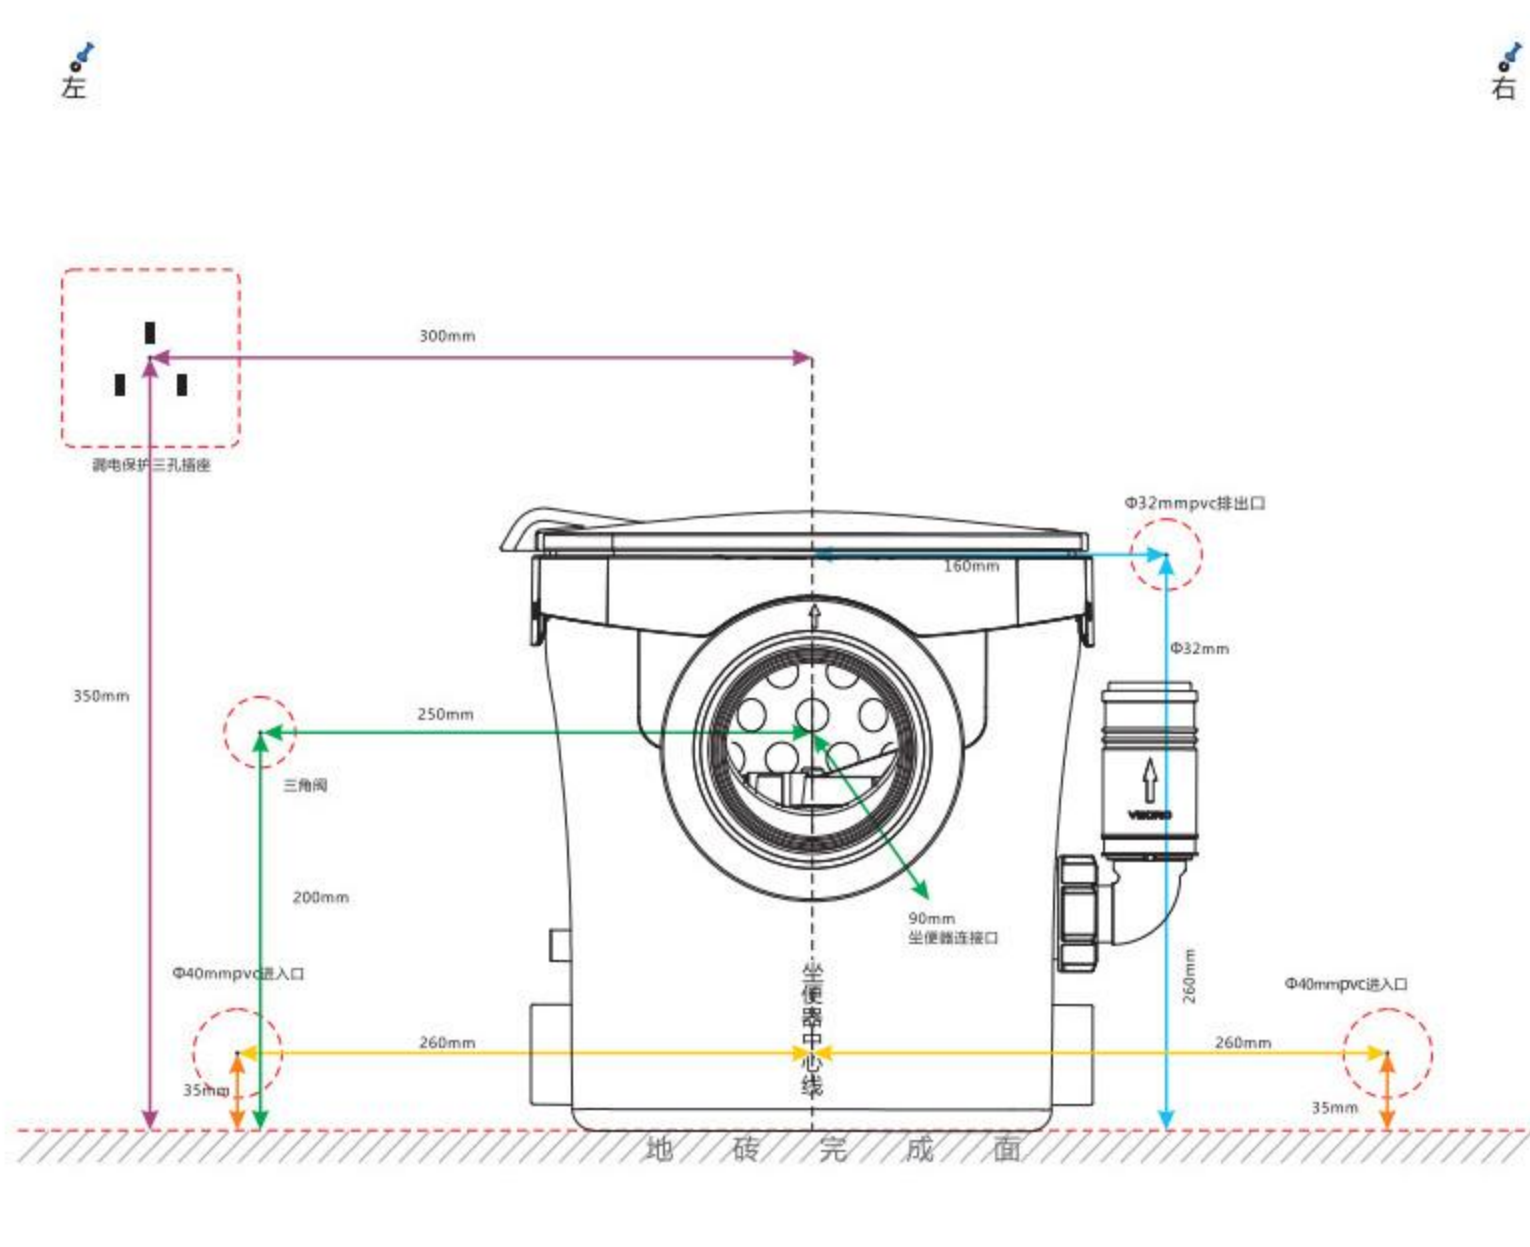

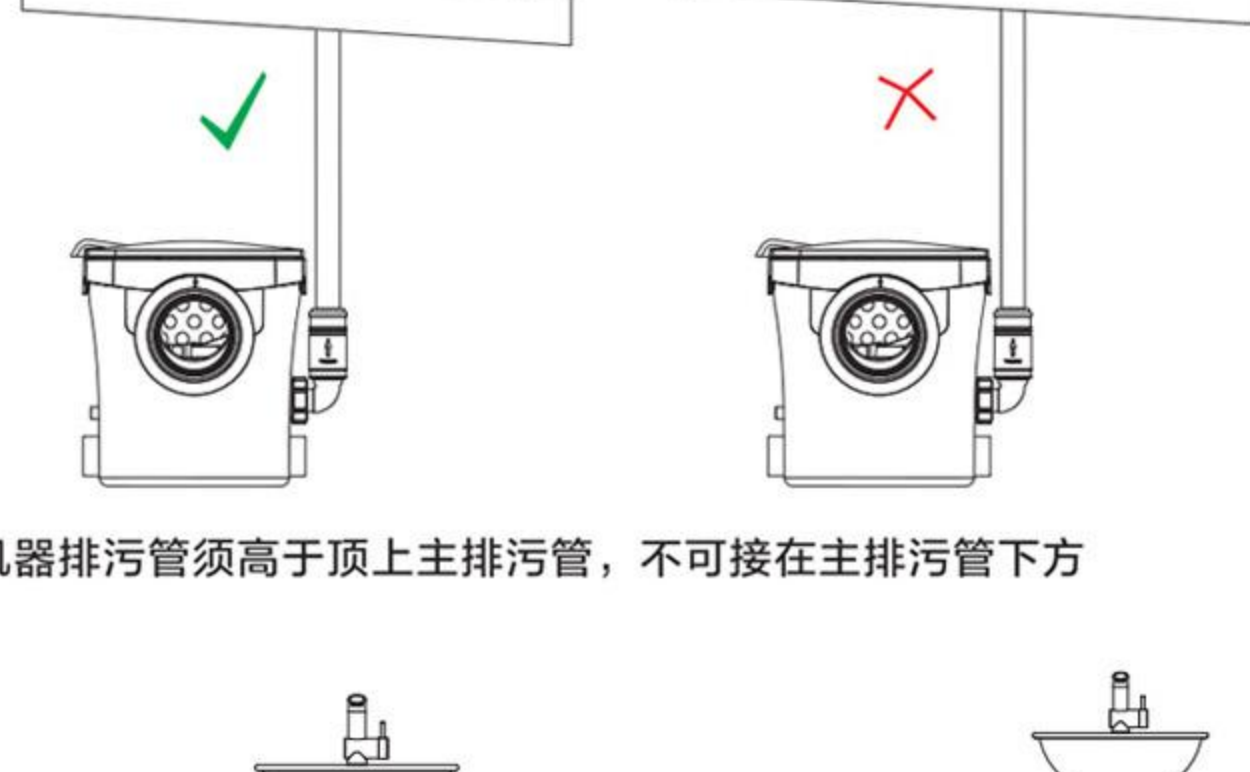

機器排水管須獨立接入主排水管，不可串聯在其他主設施管道上

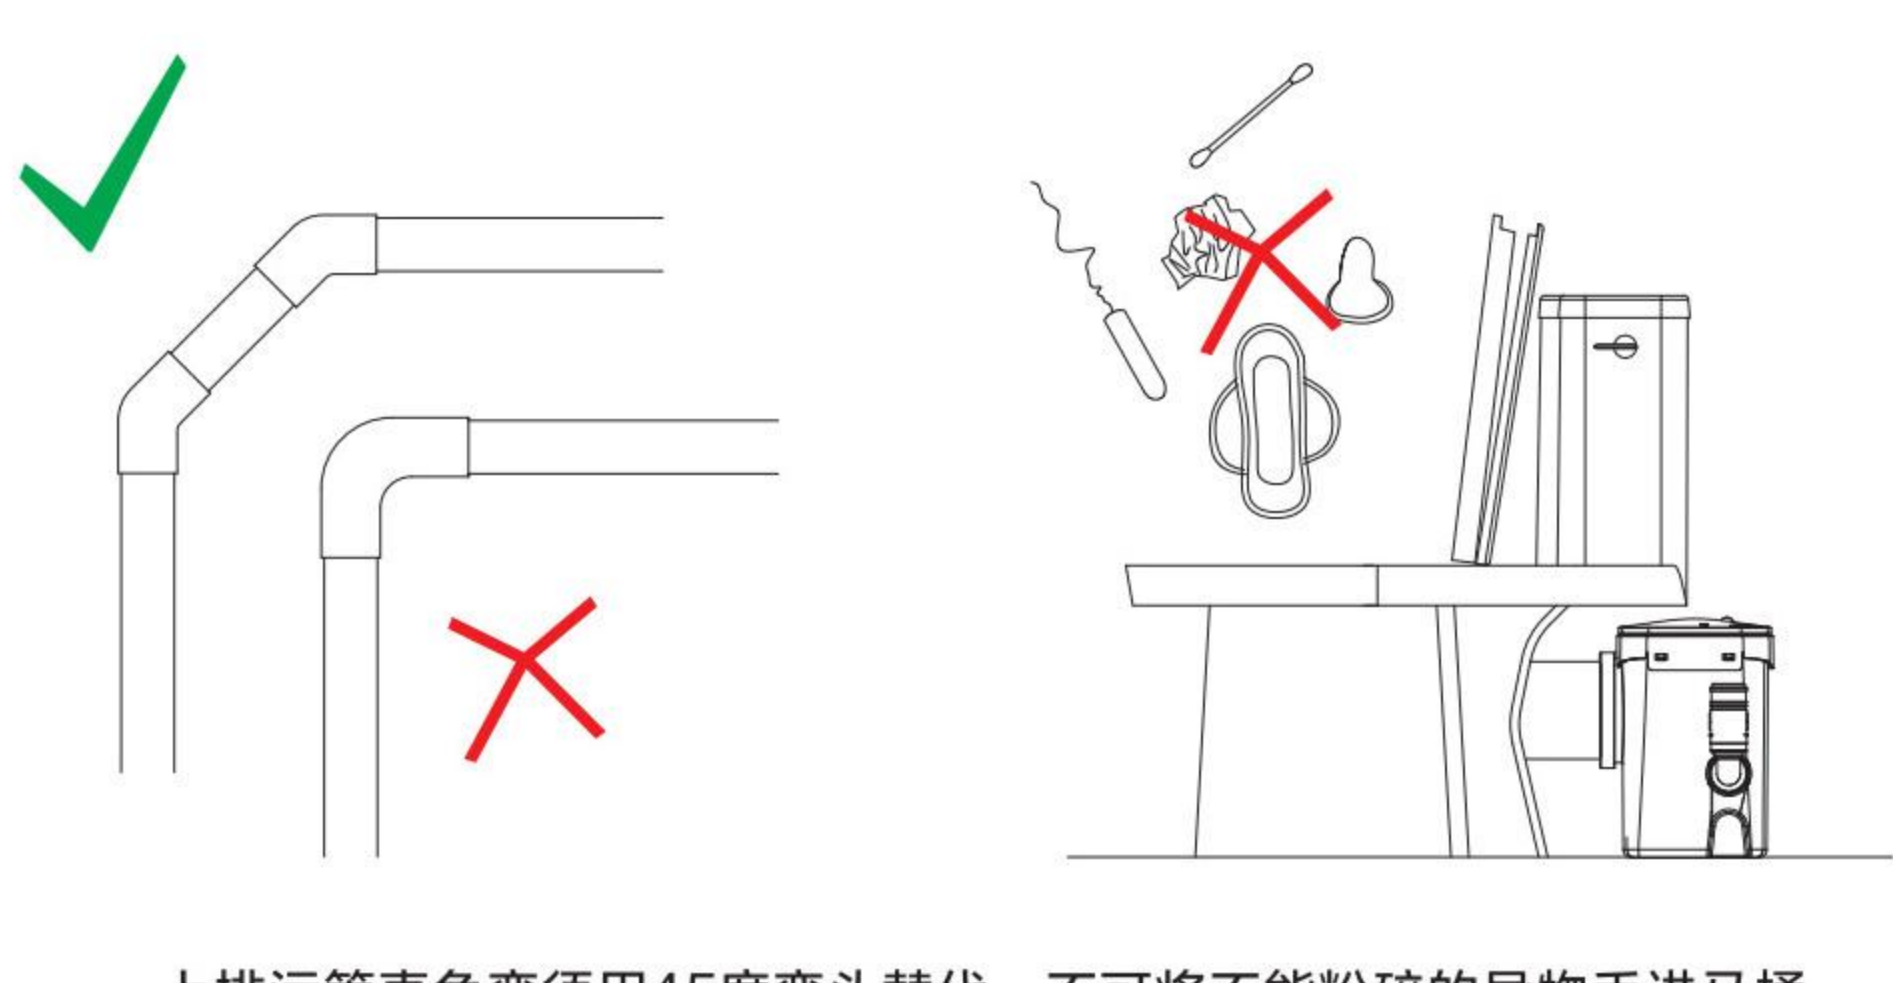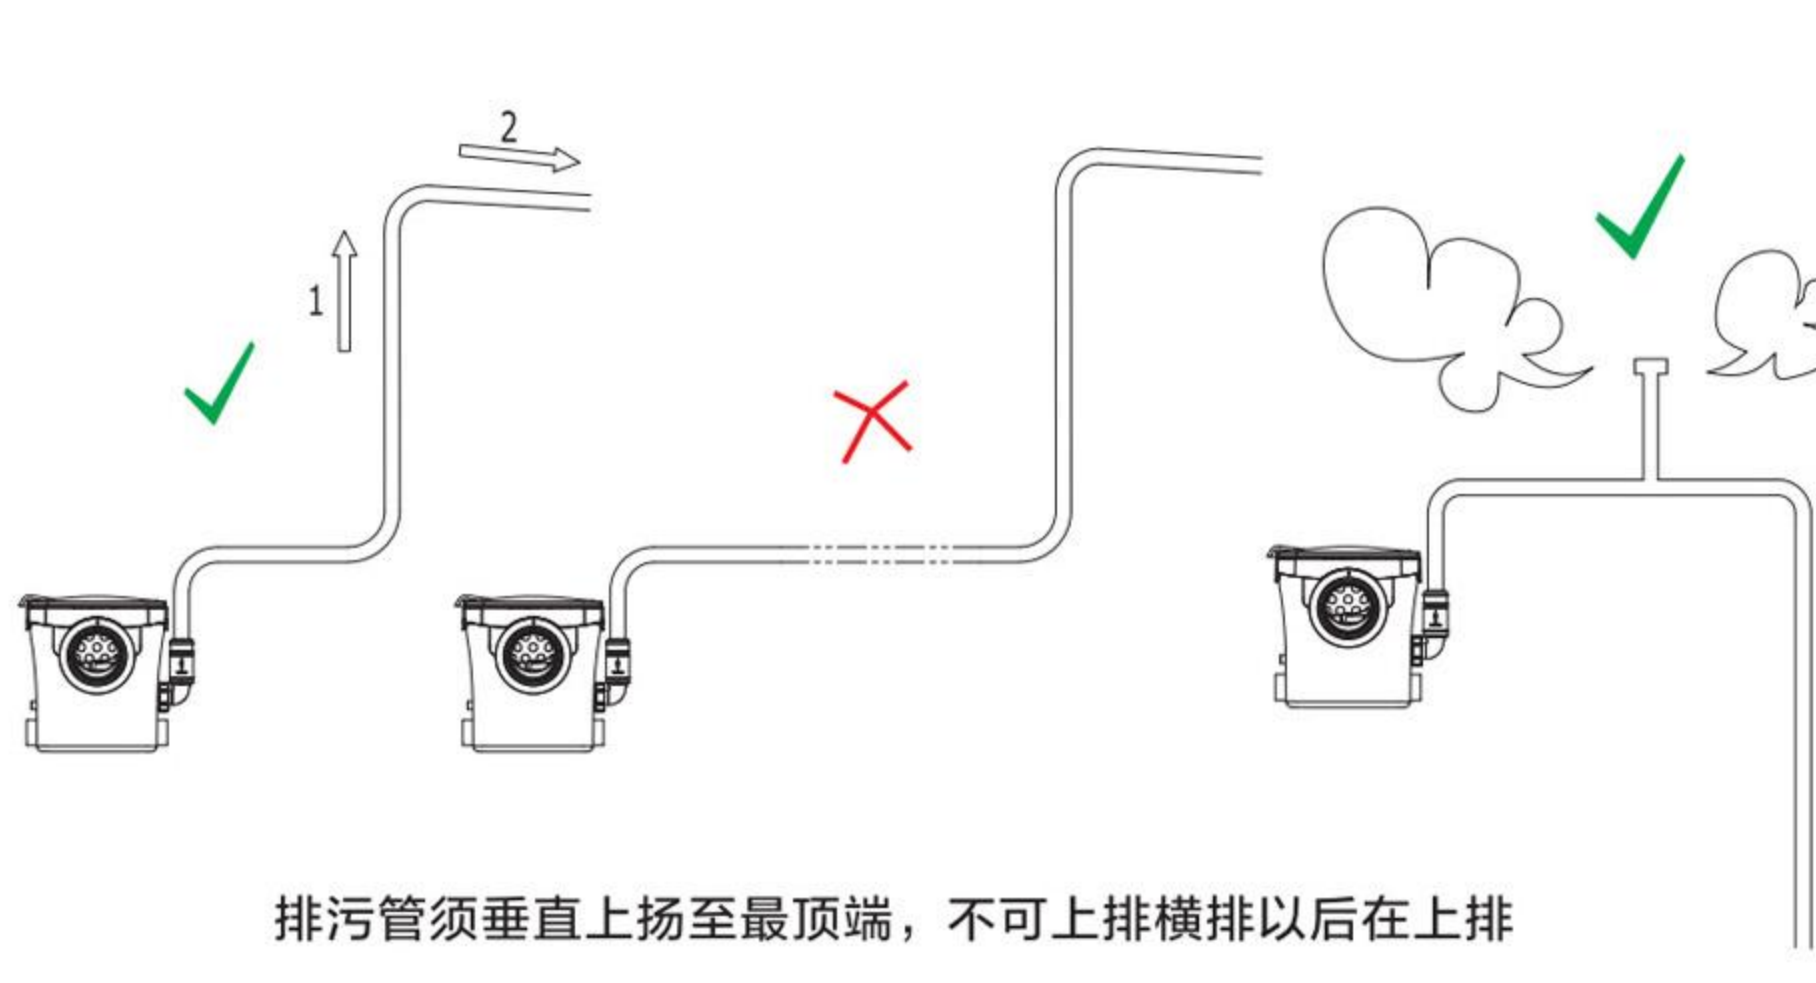

上排污管且用弯须用45度弯头替代，不可将不能粉碎的异物丢进马桶